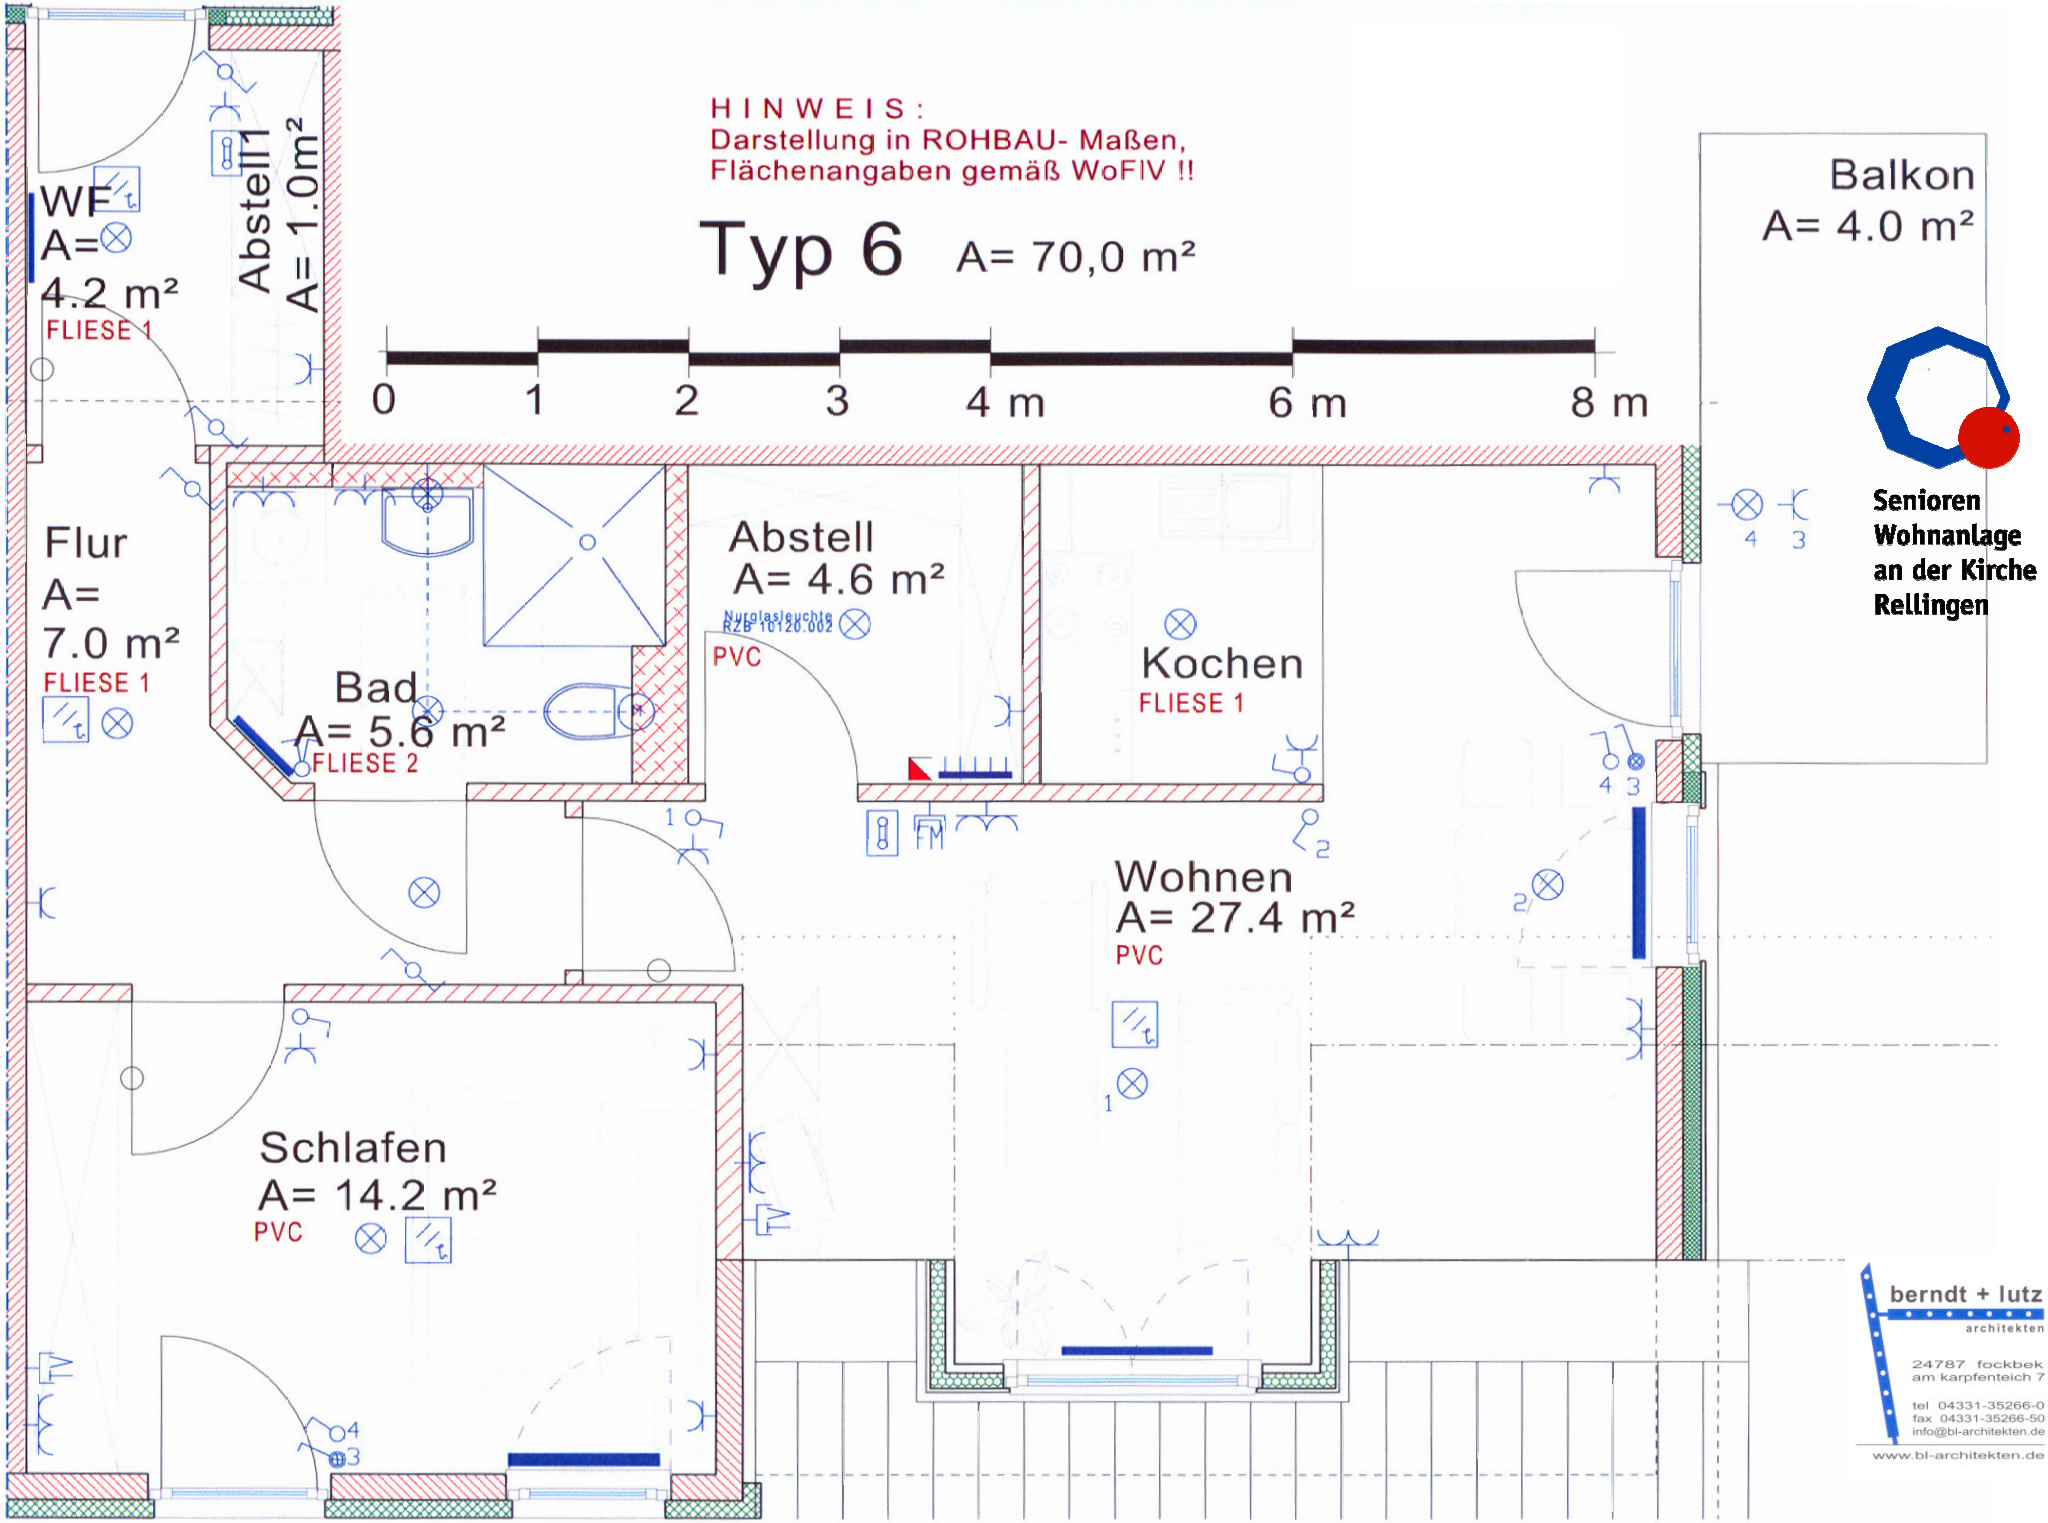
HINWEIS:
Darstellung in ROHBAU- Maßen,
Flächenangaben gemäß WoFlV !!
Typ 6 A= 70,0 m²
0 1 2 3 4 m 6 m 8 m
WF
A=
4.2 m²
FLIESE 1
Abstell 1
A= 1.0m²
Flur
A=
7.0 m²
FLIESE 1
Bad
A= 5.6 m²
FLIESE 2
Abstell
A= 4.6 m²
Nyglasleuchte
RZB 10120.002
PVC
Kochen
FLIESE 1
Balkon
A= 4.0 m²
Wohnen
A= 27.4 m²
PVC
Schlafen
A= 14.2 m²
PVC
Senioren
Wohnanlage
an der Kirche
Rellingen
berndt + lutz
architekten
24787 fockbek
am karpfenteich 7
tel 04331-35266-0
fax 04331-35266-50
info@bl-architekten.de
www.bl-architekten.de